Signature Not Verified
Digitally signed by VARVARA ZACHARAKI
Date: 2017.09.28 11:41:53 EEST
Reason: Signed PDF (embedded)
Location: Athens, Ethniko Typografio



ΕΦΗΜΕΡΙΔΑ ΤΗΣ ΚΥΒΕΡΝΗΣΕΩΣ

ΤΗΣ ΕΛΛΗΝΙΚΗΣ ΔΗΜΟΚΡΑΤΙΑΣ

27 Σεπτεμβρίου 2017 | ΤΕΥΧΟΣ ΤΕΤΑΡΤΟ | Αρ. Φύλλου **282**

ΠΕΡΙΕΧΟΜΕΝΑ

ΑΠΟΦΑΣΕΙΣ

ΑΠΟΦΑΣΕΙΣ

Αριθμ. 123000 (1)

Καθορισμός χρήσης δωρεάν παραχωρούμενων κατά χρήση εκτάσεων τριών δημόσιων ακινήτων εμβαδού Ε2: 84.317,58 τ.μ., Ε3: 58.045,15 τ.μ. και Ε4: 77.758,96 τ.μ. στον Οργανισμό Λιμένος Ηγουμενίτσας ΑΕ για την κατασκευή του Εμπορευματικού Κέντρου Θεσπρωτίας στη θέση Γκρίκα της ΠΕ Θεσπρωτίας.

Ο ΣΥΝΤΟΝΙΣΤΗΣ ΑΠΟΚΕΝΤΡΩΜΕΝΗΣ ΔΙΟΙΚΗΣΗΣ ΗΠΕΙΡΟΥ - ΔΥΤΙΚΗΣ ΜΑΚΕΔΟΝΙΑΣ

Έχοντας υπόψη:

1. Το ν. 2503/1997 (ΦΕΚ 107/Α΄) «Διοίκηση, οργάνωση, στελέχωση της Περιφέρειας, ρύθμιση θεμάτων για την τοπική αυτοδιοίκηση και άλλες διατάξεις».

2. Του ν. 2647/1998 (ΦΕΚ 237/Α΄/22-10-1998) «Μεταβίβαση αρμοδιοτήτων στις Περιφέρειες και την Αυτοδιοίκηση και άλλες διατάξεις».

3. Το ν. 3852/2010 (ΦΕΚ 87/Α΄/7-6-2010) «Νέα Αρχιτεκτονική της Αυτοδιοίκησης και της Αποκεντρωμένης Διοίκησης - Πρόγραμμα Καλλικράτης».

4. Το ν. 3861/2010 (ΦΕΚ 112/Α΄) «Ενίσχυση της διαφάνειας με την υποχρεωτική ανάρτηση νόμων και πράξεων και κυβερνητικών, διοικητικών και αυτοδιοικητικών οργάνων στο διαδίκτυο «Πρόγραμμα Διαύγεια» και άλλες διατάξεις».

5. Το π.δ. αρ. 141/2010 (ΦΕΚ 234/Α΄/27.12.2010): «Οργανισμός της Αποκεντρωμένης Διοίκησης Ηπείρου - Δυτ. Μακεδονίας», όπως τροποποιήθηκε με το άρθρο 92 του ν. 4446/2016 (ΦΕΚ 240/Α΄) «Πτωχευτικός Κώδικας, Διοικητική Δικαιοσύνη, Τέλη - Παράβολα, Οικειοθελής αποκάλυψη φορολογητέας ύλης παρελθόντων ετών, Ηλεκτρονικές συναλλαγές, Τροποποιήσεις του ν. 4270/2014 και λοιπές διατάξεις».

6. Το ν. 4325/2015 (ΦΕΚ 47/Α΄) «Εκδημοκρατισμός της Διοίκησης-Καταπολέμηση Γραφειοκρατίας και Ηλεκτρονική Διακυβέρνηση. Αποκατάσταση αδικιών και άλλες διατάξεις» και ειδικότερα το άρθρο 28 αυτού.

7. Το ν. 4368/2016 (ΦΕΚ 21/Α΄) «Μέτρα για την επιτάχυνση του κυβερνητικού έργου και άλλες διατάξεις».

8. Την υπ' αριθμ. 13912/15-05-2017 απόφαση του Υπουργού Εσωτερικών (ΦΕΚ 250/ΥΟΔΔ/26-05-2017) με την οποία διορίστηκε Συντονιστής της Αποκεντρωμένης Διοίκησης Ηπείρου - Δυτ. Μακεδονίας ο Βασίλειος Μιχελάκης του Πολυκάρπου.

9. Τις διατάξεις του ν. 1512/1985 (ΦΕΚ 4/Α΄) «Τροποποίηση και συμπλήρωση πολεοδομικών διατάξεων, ρύθμιση συναφών θεμάτων και θεμάτων του Ταμείου Νομικών» και ειδικότερα τις διατάξεις του άρθρου 3, παραγρ. 1 αυτού.

10. Τις διατάξεις του ν. 1650/1986 (ΦΕΚ 160/Α΄) «Για την προστασία του περιβάλλοντος», όπως τροποποιήθηκε και ισχύει σήμερα.

11. Τις διατάξεις του ν. 2742/1999 (ΦΕΚ 207/Α΄): «Χωροταξικός σχεδιασμός και αειφόρος ανάπτυξη και άλλες διατάξεις».

12. Τις διατάξεις του ν. 4014/2011 (ΦΕΚ 209/Α΄): «Περιβαλλοντική αδειοδότηση έργων και δραστηριοτήτων, ρύθμιση αυθαιρέτων σε συνάρτηση με δημιουργία περιβαλλοντικού ισοζυγίου και άλλες διατάξεις αρμοδιότητας Υπουργείου Περιβάλλοντος», όπως τροποποιήθηκε και ισχύει σήμερα.

13. Το ν. 4061/2012 (ΦΕΚ 66Α΄) «Διαχείριση και προστασία ακινήτων Υπουργείου Αγροτικής Ανάπτυξης και τροφίμων- Ρύθμιση εμπράγματων δικαιωμάτων και λοιπές διατάξεις», όπως τροποποιήθηκε και ισχύει, και κυρίως το άρθρο 4 παράγρ. 1β αυτού.

14. Την υπουργική απόφαση 1958/2012 (ΦΕΚ 21/Β΄/13.01.2012) «Κατάταξη δημόσιων και ιδιωτικών έργων σε κατηγορίες και υποκατηγορίες σύμφωνα με το άρθρο 1 του ν. 4014/2011 (ΦΕΚ 209/Α΄)».

15. Την Εγκύκλιο 30/1993 του ΥΠΕΧΩΔΕ.

16. Την Εγκύκλιο 6/2011 του ΥΠΕΚΑ.

17. Τα αριθμ. 4500/19-07-2016 και 1463/6-3-2017 έγγραφα του Οργανισμού Λιμένος Ηγουμενίτσας ΑΕ προς το Υπουργείο Αγροτικής Ανάπτυξης και Τροφίμων με τα οποία αιτείται την έκδοση απόφασης καθορισμού χρήσεων γης για τα τρία ακίνητα.

18. Το αρ. πρωτ. 662/32480/17-03-2017 έγγραφο του Υπουργείου Αγροτικής Ανάπτυξης και Τροφίμων, Τμήμα Αξιοποίησης Ακινήτων, με το οποίο διαβιβάστηκαν οι αιτήσεις (17 σχετικό) σε Υπηρεσίες για γνωμοδότηση.

19. Την αριθμ. 94/26-6-2017 απόφαση Δημοτικού Συμβουλίου Σουλίου (κατά πλειοψηφία θετική).

20. Το αρ. πρωτ. 98308/13-7-2017 (ΑΔΑ: 7ΔΚ8ΟΡ1Γ-ΖΕΒ) πιστοποιητικό για τον χαρακτηρισμό έκτασης της Δ/νσης Δασών Θεσπρωτίας, στο οποίο γίνεται αναφορά στην αριθμ. 50622/12-04-2017 Πράξη Χαρακτηρισμού της Δ/νσης.

21. Το αρ. πρωτ. 2377/16-11-2016 έγγραφο του Υπουργείου Αγροτικής Ανάπτυξης και Τροφίμων, Τμήμα Αξιοποίησης Ακινήτων προς την Περιφέρεια Ηπείρου, Δ/νση Αγροτικής Οικονομίας και Κτηνιατρικής, με το οποίο αιτείται τη γνωστοποίηση του νομικού και πραγματικού καθεστώτος των ζητούμενων ακινήτων.

22. Το αρ. πρωτ. 7832/07-12-2016 έγγραφο της Περιφέρειας Ηπείρου, Γραφείο Περιφερειάρχη, απαντητικό του (21) σχετικού, σύμφωνα με το οποίο τα γεωτεμάχια Ε2, Ε3 και Ε4 ανήκουν στο Ελληνικό Δημόσιο.

23. Το αρ. πρωτ. 737/07-04-2017 έγγραφο του Δήμου Ηγουμενίτσας, ΥΔΟΜ, Τμήμα Σχεδίου Πόλεως, σύμφωνα με το οποίο δεν έχουν αντίρρηση για την εγκατάσταση εμπορευματικού κέντρου στα αιτούμενα ακίνητα.

24. Το αρ. πρωτ. ΥΠΠΟΑ/ΓΔΑΜΤΕ/ΥΝΜΤΕΗΒΙΔΜ/105197/10631/665/06-04-2017 έγγραφο του Υπουργείου Πολιτισμού και Αθλητισμού, Υπηρεσία Νεοτέρων μνημείων και Τεχνικών Έργων Ηπείρου, Βορ. Ιονίου και Δυτ. Μακεδονίας, σύμφωνα με το οποίο δεν έχουν αντίρρηση για το έργο του θέματος.

25. Το αρ. πρωτ. ΥΠΠΟΑ/ΓΔΑΠΚ/ΕΦΑΘΕΣ/106038/65896/955/06-04-2017 έγγραφο του Υπουργείου Πολιτισμού και Αθλητισμού, Εφορεία Αρχαιοτήτων Θεσπρωτίας, σύμφωνα με το οποίο δεν υπάρχει καταρχήν αντίρρηση και τίθενται όροι και προϋποθέσεις.

26. Το γεγονός ότι από τις κανονιστικές διατάξεις της παρούσας δεν προκαλείται δαπάνη σε βάρος του κρατικού προϋπολογισμού και του προϋπολογισμού του οικείου ΟΤΑ, αποφασίζουμε:

Τον καθορισμό ως επιτρεπόμενης χρήσης του «Εμπορευματικού Κέντρου Θεσπρωτίας» σε δημόσιες εκτάσεις εμβαδού Ε2: 84.317,58 τ.μ., Ε3: 58.045,15 τ.μ. και Ε4: 77.758,96 τ.μ. στη θέση Γκρίκα της ΠΕ Θεσπρωτίας, όπως φαίνεται στο συνημμένο τοπογραφικό διάγραμμα κλ. 1:2000.

Η παρούσα δεν υποκαθιστά τυχόν άλλες απαιτούμενες εγκρίσεις και αδειοδοτήσεις.


Η ισχύς της παρούσας αρχίζει από τη δημοσίευσή της στην Εφημερίδα της Κυβερνήσεως.

Η απόφαση αυτή να δημοσιευθεί στην Εφημερίδα της Κυβερνήσεως.


Ιωάννινα, 29 Αυγούστου 2017

Ο Συντονιστής Αποκεντρωμένης Διοίκησης


ΒΑΣΙΛΕΙΟΣ ΜΙΧΕΛΑΚΗΣ

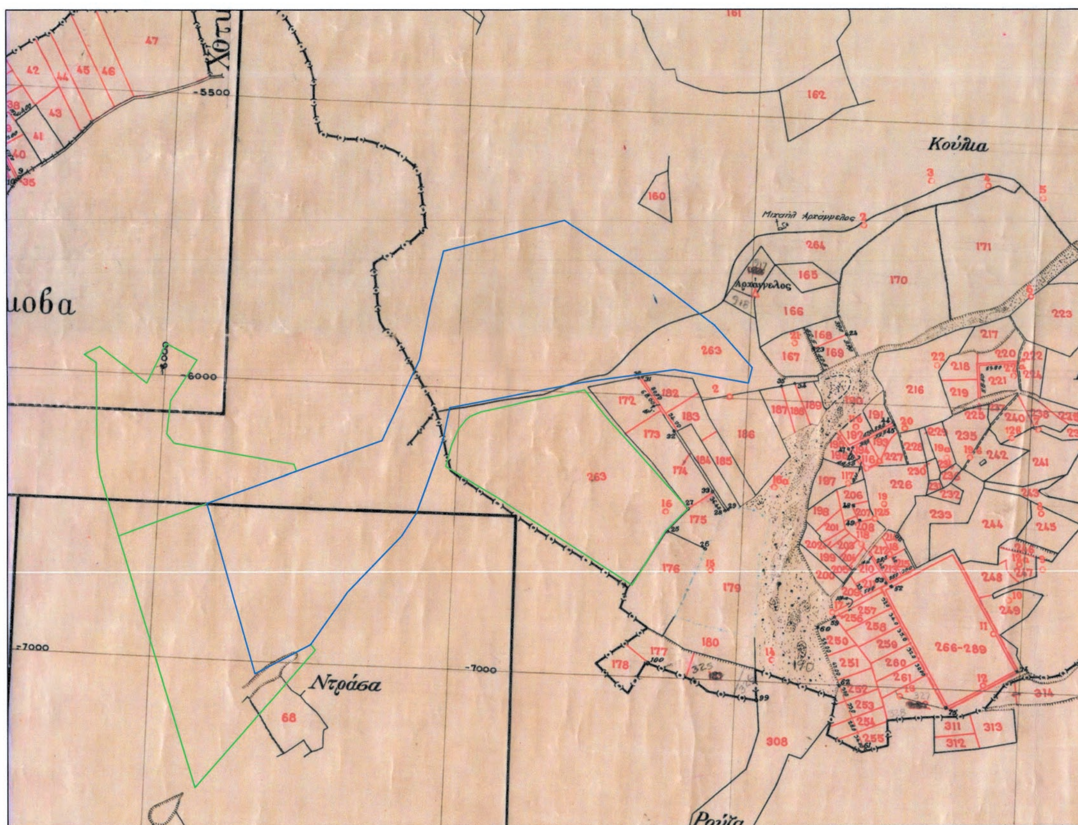

ΑΠΟΣΠΑΣΜΑ ΔΙΑΝΟΜΗΣ ΓΡΙΚΑΣ ΕΤΟΥΣ 1957 ΚΛΙΜΑΚΑΣ 1/5000

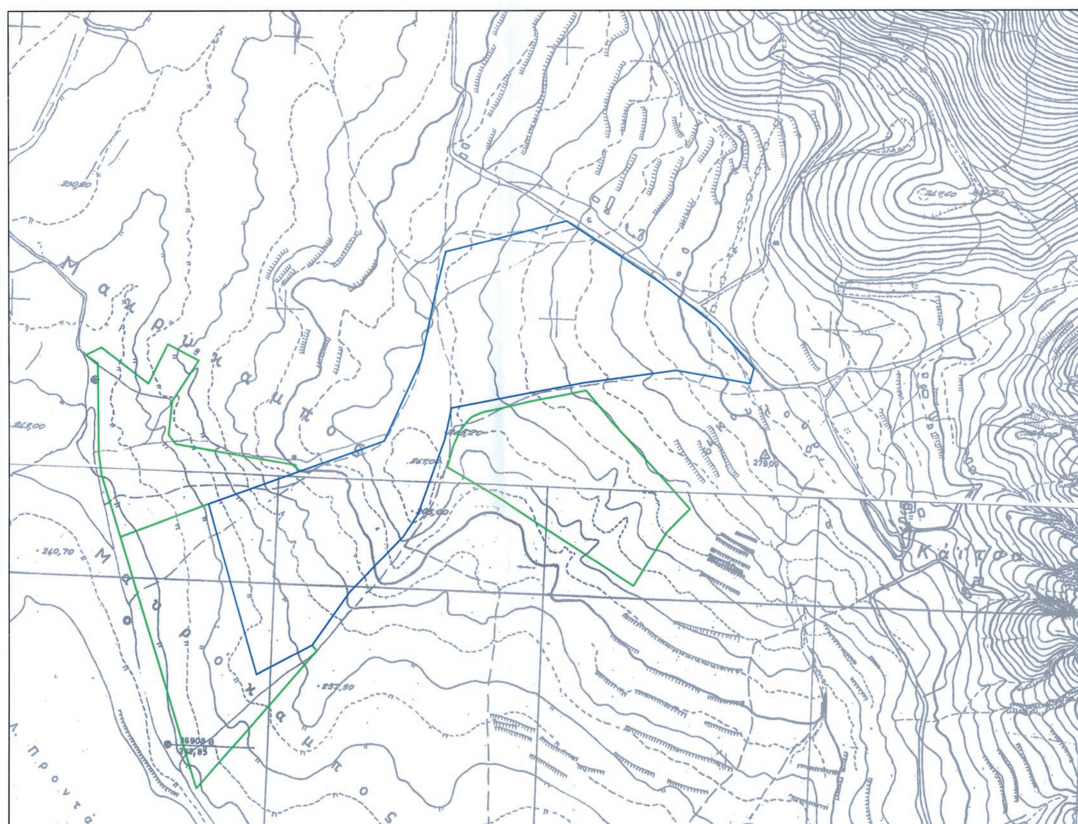

ΑΠΟΣΠΑΣΜΑ ΧΑΡΤΩΝ ΓΥΣ 5102/3 ΚΑΙ 5102/5 ΚΛΙΜΑΚΑΣ 1/5000

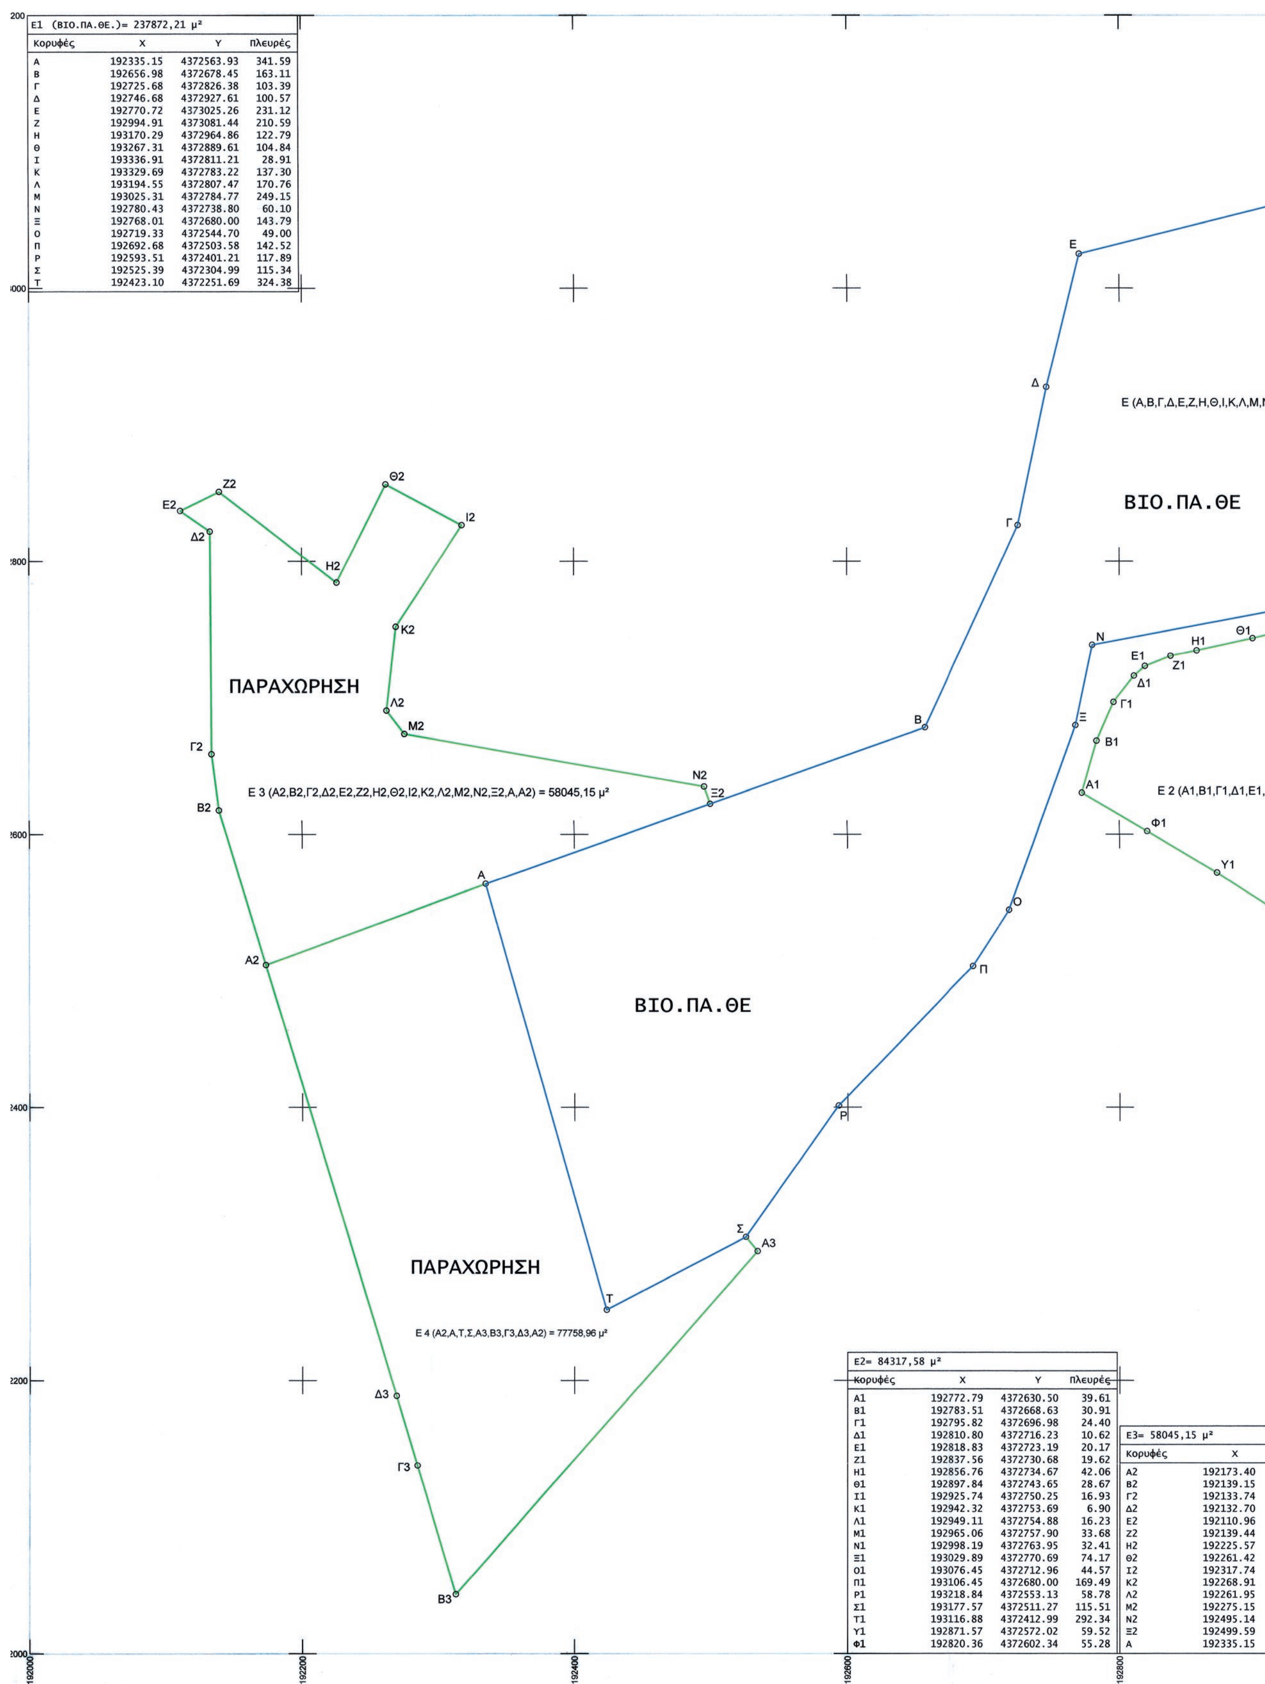

Ε1 (ΒΙΟ.ΠΑ.ΘΕ.)= 237872,21 μ²			
Κορυφές	Χ	Υ	Πλευρές
Α	192335.15	4372563.93	341.59
Β	192656.98	4372678.45	163.11
Γ	192725.68	4372826.38	103.39
Δ	192746.68	4372927.61	100.57
Ε	192770.72	4373025.26	231.12
Ζ	192994.91	4373081.44	210.59
Η	193170.29	4372964.86	122.79
Θ	193267.31	4372889.61	104.84
Ι	193336.91	4372811.21	28.91
Κ	193329.69	4372783.22	137.30
Λ	193194.55	4372807.47	170.76
Μ	193025.31	4372784.77	249.15
Ν	192780.43	4372738.80	60.10
Ξ	192768.01	4372680.00	143.79
Ο	192719.33	4372544.70	49.00
Π	192692.68	4372503.58	142.52
Ρ	192593.51	4372401.21	117.89
Σ	192525.39	4372304.99	115.34
Τ	192423.10	4372251.69	324.38

Ε2= 84317,58 μ²			
Κορυφές	Χ	Υ	Πλευρές
Α1	192772.79	4372630.50	39.61
Β1	192783.51	4372668.63	30.91
Γ1	192795.82	4372696.98	24.40
Δ1	192810.80	4372716.23	10.62
Ε1	192818.83	4372723.19	20.17
Ζ1	192837.56	4372730.68	19.62
Η1	192856.76	4372734.67	42.06
Θ1	192897.84	4372743.65	28.67
Ι1	192925.74	4372750.25	16.93
Κ1	192942.32	4372753.69	6.90
Λ1	192949.11	4372754.88	16.23
Μ1	192965.06	4372757.90	33.68
Ν1	192998.19	4372763.95	32.41
Ξ1	193029.89	4372770.69	74.17
Ο1	193076.45	4372712.96	44.57
Π1	193106.45	4372680.00	169.49
Ρ1	193218.84	4372553.13	58.78
Σ1	193177.57	4372511.27	115.51
Τ1	193116.88	4372412.99	292.34
Υ1	192871.57	4372572.02	59.52
Φ1	192820.36	4372602.34	55.28

Ε3= 58045,15 μ²	
Κορυφές	Χ
Α2	192173.40
Β2	192139.15
Γ2	192133.74
Δ2	192132.70
Ε2	192110.96
Ζ2	192139.44
Η2	192225.57
Θ2	192261.42
Ι2	192317.74
Κ2	192268.91
Λ2	192261.95
Μ2	192275.15
Ν2	192495.14
Ξ2	192499.59
Α	192335.15

Z

H

Θ

I

K

A

M

Ξ1

N1

M1

Λ1

K1

I1

Ο1

Π1

Ρ1

Σ1

Τ1

\,Μ,Ν,Ξ,Ο,Π,Ρ,Σ,Τ,Α) = 237872,21 μ²

ΠΑΡΑΧΩΡΗΣΗ

,Ε1,Ζ1,Η1,Θ1,Ι1,Κ1,Λ1,Μ1,Ν1,Ξ1,Ο1,Π1,Ρ1,Σ1,Τ1,Υ1,Φ1,Α1) = 84317,58 μ²

263

Υ	Πλευρές
40 4372504.43	118.30
15 4372617.66	41.58
74 4372658.88	162.96
70 4372821.84	26.47
96 4372836.95	31.74
44 4372850.96	108.77
57 4372784.56	80.29
42 4372856.40	63.80
74 4372826.43	88.92
91 4372752.12	61.74
95 4372690.77	21.60
15 4372673.67	223.36
14 4372635.00	13.33
59 4372622.44	174.54
15 4372563.93	172.34

Ε4= 77758,96 μ²

Κορυφές	Χ	Υ	Πλευρές
Α2	192173.40	4372504.43	172.34
Α	192335.15	4372563.93	324.38
Τ	192423.10	4372251.69	115.34
Σ	192525.39	4372304.99	13.49
Α3	192533.95	4372294.57	334.66
Β3	192312.91	4372043.30	98.71
Γ3	192284.32	4372137.79	53.05
Δ3	192268.96	4372188.56	330.01

193000 193200 193400

Συνοδεύει την υπ' αριθ. πρωτ. 123000/29.08.2017
Απόφαση Συντονιστή Αποκεντρωμένης Διοίκησης
Ηπείρου - Δυτ. Μακεδονίας

Ο Συντονιστής Α.Δ.Η.-Δ.Μ.
Βασίλειος Πολ/ Μιχελάκης

ΥΠΟΜΝΗΜΑ

1. Το γήπεδο με στοιχεία Α1,Β1,Γ1,Δ1,Ε1,Ζ1,Η1,Θ1,Ι1,Κ1,Λ1,Μ1,Ν1,Ξ1,Ο1,Π1,Ρ1,Σ1,Τ1,Υ1,Φ1,Α1, του οποίου ζητείται η παραχώρηση, είναι τμήμα του λιβαδιού με αριθμό 263 στην Διανομή Γκρίκας του έτους 1957 και έχει εμβαδόν 84317,58 μ².
2. Για το παραπάνω λιβάδι στους πίνακες Διανομής ως φερόμενος ιδιοκτήτης αναφέρεται ο Σ.Α.Α.Κ. (Σύλλογος Αποκατάστασης Ακτημόνων Καλλιεργητών).
3. Επίσης ζητείται η παραχώρηση: α) του γηπέδου με στοιχεία: Α2,Β2,Γ2,Δ2,Ε2,Ζ2,Η2,Θ2,Ι2, Κ2,Λ2,Μ2,Ν2,Ξ2,Α,Α2 και εμβαδόν 58045,15 μ². β) του γηπέδου με στοιχεία: Α2,Α,Τ,Σ,Α3, Β3,Γ3,Δ3,Α2 και εμβαδόν 77758,96 μ².
4. Η αποτύπωση των ορίων των γηπέδων και η εφαρμογή τους στο έδαφος έγινε με χρήση GPS και οι συντεταγμένες των κορυφών τους είναι στο σύστημα ΕΓΣΑ ’87.

ΑΘΗΝΑ ΜΑΡΤΙΟΣ 2017
Ο ΜΗΧΑΝΙΚΟΣ

ΜΕΤΡΟΓΕΩΝΕΤ Α.Ε.
ΜΕΛΕΤΕΣ ΤΕΧΝ. ΕΡΓΩΝ
Λ. ΒΟΥΛΙΑΓΜΕΝΗΣ 564 ΕΘΝ. ΑΝΤΙΣΤΑΣΕΩΣ 14
Τ.Κ. 164 52 ΑΡΓΥΡΟΥΠΟΛΗ

ΥΠΟΜΝΗΜΑ

Οριο ΒΙΟ. ΠΑ. ΘΕ.

ΠΑΡΑΧΩΡΗΣΗ



Ο.Λ.ΗΓ. Α.Ε.
ΟΡΓΑΝΙΣΜΟΣ
ΛΙΜΕΝΟΣ
ΗΓΟΥΜΕΝΙΤΣΑΣ

ΕΡΓΟ:

ΑΝΑΠΤΥΞΗ ΕΜΠΟΡΕΥΜΑΤΙΚΟΥ ΚΕΝΤΡΟΥ
ΘΕΣΠΡΩΤΙΑΣ

ΘΕΜΑ ΣΧΕΔΙΟΥ:

ΤΟΠΟΓΡΑΦΙΚΟ ΔΙΑΓΡΑΜΜΑ ΓΙΑ ΤΗΝ ΠΑΡΑΧΩΡΗΣΗ ΔΗΜΟΣΙΩΝ ΕΚΤΑΣΕΩΝ

ΗΜΕΡΟΜΗΝΙΑ	ΚΛΙΜΑΚΑ	ΑΡΙΘΜΟΣ ΣΧΕΔΙΟΥ
ΜΑΡΤΙΟΣ 2017	1:2.000	Τ. 1

ΑΝΑΔΟΧΟΣ ΕΡΓΟΥ :



Re.De-Plan AE Consultants
Μοσχονησίων 46, Αθήνα - 11252
τηλ: 210- 8645883 fax: 210 - 8643341
info@redeplan.gr

Ο Συντάξας



ΜΕΤΡΟΓΕΩΝΕΤ ΑΕ
Λ. Βουλιαγμένης 564 Β, Αργυρούπολη - 17456
τηλ: 210 - 9946153 fax: 210 - 9946152
metrogeonet@tee.gr



ΜΕΤΡΟΓΕΩΝΕΤ Α.Ε.
ΜΕΛΕΤΕΣ ΤΕΧΝ. ΕΡΓΩΝ
Λ. ΒΟΥΛΙΑΓΜΕΝΗΣ 564 ΕΘΝ. ΑΝΤΙΣΤΑΣΕΩΣ 14
Τ.Κ. 164 52 ΑΡΓΥΡΟΥΠΟΛΗ

ΑΝΑΘΕΩΡΗΣΕΙΣ

Α/Α	ΗΜΕΡΟΜΗΝΙΑ	ΑΙΤΙΑ ΑΝΑΘΕΩΡΗΣΗΣ
01		
02		
03		

Αριθμ. 1211/129947 (2)

Κήρυξη ως αναδασωτέας έκτασης συνολικού εμβαδού 1.732,24 τ.μ. στη θέση «Φούρκα», περιφέρειας του οικισμού Σύχνικου της Τ.Κ. Μοναστηρακίου, της Δ.Ε. Αγράφων του Δήμου Αγράφων Π.Ε. Ευρυτανίας, λόγω πυρκαγιάς.

Ο ΣΥΝΤΟΝΙΣΤΗΣ ΑΠΟΚΕΝΤΡΩΜΕΝΗΣ ΔΙΟΙΚΗΣΗΣ ΘΕΣΣΑΛΙΑΣ - ΣΤΕΡΕΑΣ ΕΛΛΑΔΑΣ

Έχοντας υπόψη:

1. Τις διατάξεις των άρθρων 24 παρ. 1 και 117 παρ. 3 του Συντάγματος.

2. Τις διατάξεις της παρ. 1 άρθρου 38 όπως αντικαταστάθηκε με τις διατάξεις της παρ. 1 του άρθρου 35 του ν. 4280/2014 (Φ.Ε.Κ. 159/τ. Α΄/08-08-2014). όπως τροποποιήθηκε και ισχύει με τις διατάξεις του άρθρου 32 του ν. 4342/2015 (Φ.Ε.Κ. 143/τ. Α΄/09-11-2015) περί «περιβαλλοντικής αναβάθμισης και ιδιωτικής πολεοδόμησης - Βιώσιμη ανάπτυξη οικισμών Ρυθμίσεις δασικής νομοθεσίας και άλλες διατάξεις και των παρ. 1 και 3 του άρθρου 41 του ν. 998/1979 (Φ.Ε.Κ. 289/τ. Α΄/29-12-1979) περί «Προστασίας των δασών και των δασικών εν γένει εκτάσεων της χώρας».

3. Τις με αριθμ. 160417/1180/08-07-1980 και 182447/3049/24-09-1980 εγκύκλιες διαταγές του Υπουργείου Γεωργίας σχετικά με την κήρυξη εκτάσεων ως αναδασωτέων.

4. Τις διατάξεις του ν. 2503/1997 (Φ.Ε.Κ. 107/τ. Α΄/30-05-1997) περί «Διοίκησης Οργάνωσης. Στελέχωσης της Περιφέρειας κ.λπ.».

5. Τις διατάξεις του άρθρου 280 του ν. 3852/2010 (Φ.Ε.Κ. 87/τ. Α΄/07-06-2010) περί «Νέας Αρχιτεκτονικής της Αυτοδιοίκησης και της Αποκεντρωμένης Διοίκησης - Πρόγραμμα Καλλικράτης».

6. Το π.δ. 138/2010 (Φ.Ε.Κ. 231/τ. Α΄/27-12-2010 περί «Οργανισμού της Αποκεντρωμένης Διοίκησης Θεσσαλίας - Στερεάς Ελλάδας.

7. Την αριθ. 6985/85797/12-06-2017 (Φ.Ε.Κ. 2003/Β΄/12-06-2017) απόφαση περί «Μεταβίβαση δικαιώματος υπογραφής του Συντονιστή Αποκεντρωμένης Διοίκησης Θεσσαλίας - Στερεάς Ελλάδας (Α.Δ.Θ.Σ.Ε) στον Προϊστάμενο ή στην Προϊστάμενη της Γενικής Διευθύνσεως Δασών και Αγροτικών Υποθέσεων και στους Προϊσταμένους ή στις Προϊσταμένες Διευθύνσεων και Δασαρχείων της ανωτέρω Γενικής Διευθύνσεως».

8. Την υπ’ αριθμ. 3157/128606/14-8-2017 πρόταση του Δασαρχείου Καρπενησίου περί κηρύξεως ως αναδασωτέας, της αναφερόμενης στο θέμα έκτασης που πριν το χρόνο καταστροφής της από πυρκαγιά είχε δασικό χαρακτήρα κατά την έννοια της παρ. 2 του άρθρου 3 του ν. 998/1979, όπως τροποποιήθηκε και ισχύει, αποφασίζουμε:

Κηρύσσουμε αναδασωτέα, με σκοπό την αποκατάσταση της δασικής βλάστησης (που καταστράφηκε λόγω πυρκαγιάς) και την διατήρηση του δασικού χαρακτήρα της, την έκταση συνολικού εμβαδού 1.732,24 τ.μ. στη θέση «Φούρκα», περιφέρειας του οικισμού Σύχνικου της Τ.Κ. Μοναστηρακίου, της Δ.Ε. Αγράφων του Δήμου Αγράφων Π.Ε. Ευρυτανίας, που προσδιορίζεται από τα σημεία: Α, Β, Γ, Δ, Ε, Ζ, Η, Α όπως απεικονίζεται στο συνημμένο τοπογραφικό διάγραμμα του Δασαρχείου Καρπενησίου μετά του πίνακα συντεταγμένων σε ΕΓΣΑ 87, ο οποίος αποτελεί αναπόσπαστο μέρος της απόφασης αυτής.

Η έκταση που απεικονίζεται συνορεύει:

Βόρεια: Με δημόσια έκταση δασικού χαρακτήρα.

Νότια: Με δημόσια έκταση δασικού χαρακτήρα.

Ανατολικά: Με δημόσια έκταση δασικού χαρακτήρα.

Δυτικά: Με δημόσια έκταση δασικού χαρακτήρα.

Σκοπός της κήρυξης της ανωτέρω έκτασης ως αναδασωτέας είναι αφενός η αποκατάσταση της καταστραφείσας δασικής βλάστησης με φυσική αναγέννηση και αφετέρου η διατήρηση του δασικού χαρακτήρα αυτής, ώστε να αποκλεισθεί η διάθεση της για άλλη χρήση.

Από τις διατάξεις της παρούσας, δεν προκαλείται δαπάνη σε βάρος του κρατικού προϋπολογισμού.

Η ισχύς της παρούσας απόφασης αρχίζει από την δημοσίευσή της στην Εφημερίδα της Κυβερνήσεως.

Η απόφαση αυτή να δημοσιευθεί στην Εφημερίδα της Κυβερνήσεως.


Καρπενήσι, 12 Σεπτεμβρίου 2017

Με εντολή Συντονιστή
Αποκεντρωμένης Διοίκησης
Ο Διευθυντής Δασών Ευρυτανίας


ΙΩΑΝΝΗΣ ΦΑΚΑΣ

ΤΟΠΟΓΡΑΦΙΚΟ ΔΙΑΓΡΑΜΜΑ

Δημόσιας έκτασης δασικού χαρακτήρα εμβαδού 1.732,24τ.μ. στη θέση "Φούρκα" της Τ.Κ. Μοναστηρακίου του Δήμου Αγράφων Π.Ε. Ευρυτανίας, που κάηκε απο δασική πυρκαγιά στις 23-6-2017.

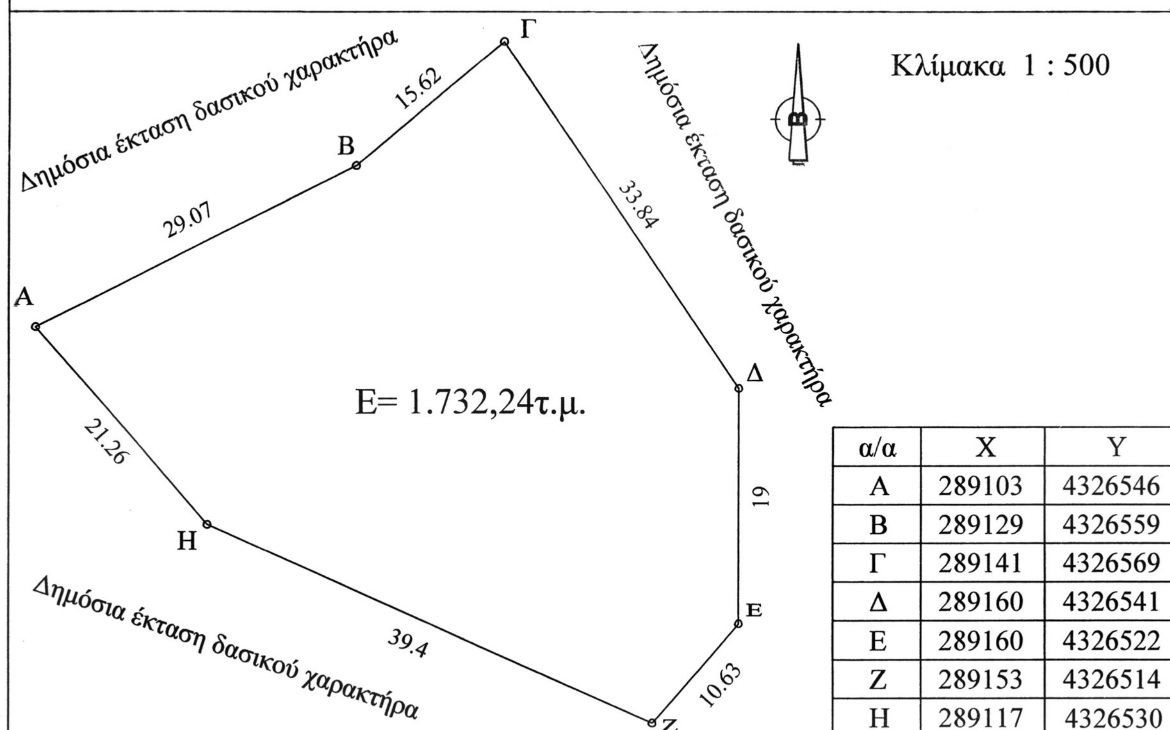

α/α	Χ	Υ
Α	289103	4326546
Β	289129	4326559
Γ	289141	4326569
Δ	289160	4326541
Ε	289160	4326522
Ζ	289153	4326514
Η	289117	4326530

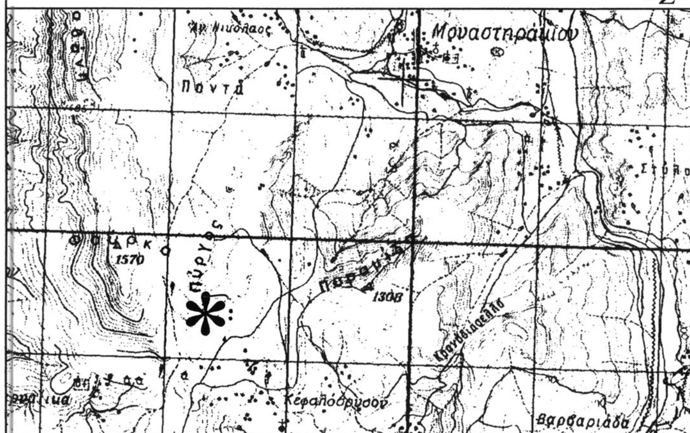

ΑΠΟΣΠΑΣΜΑ ΦΥΛΛΟΥ ΧΑΡΤΗ
ΑΓΡΑΦΩΝ

Κλίμακας 1:50.000

Εμβαδόν: 1.732,24τ.μ.

* Θέση της έκτασης

Ανήκει στην αριθμ 1211/129947/12-9-2017 απόφασή μας

Με εντολή Συντονιστή Α.Δ.Θ.Στ.Ε.
Ο Δ/ντής Δασών Ευρυτανίας

Ιωάννης Φάκας
Δασολόγος

ΕΛΕΓΧΘΗΚΕ
Καρπενήσι 11 - 08 -2017
Ο Δασάρχης Καρπενησίου

Ιωάννης Καρκάνης
Δασολόγος

Καρπενήσι 11- 08 - 2017
Η συντάξασα

Αλεξάνδρα Ντρίβα
Δασοπόνος

ΕΘΝΙΚΟ ΤΥΠΟΓΡΑΦΕΙΟ
Για τεχνικούς λόγους στο σχεδιάγραμμα, από το ηλεκτρονικό αρχείο, έγινε σμίκρυνση κατά ποσοστό 81%



ΕΘΝΙΚΟ ΤΥΠΟΓΡΑΦΕΙΟ

Την ευθύνη για την εκτύπωση, διαχείριση και κυκλοφορία των φύλλων της Εφημερίδας της Κυβερνήσεως, (ΦΕΚ) στην έντυπη και ηλεκτρονική έκδοση, **έχει το Εθνικό Τυπογραφείο** το οποίο αποτελεί δημόσια υπηρεσία η οποία υπάγεται στο Υπουργείο Διοικητικής Ανασυγκρότησης. Το Εθνικό Τυπογραφείο έχει επίσης την ευθύνη για την κάλυψη των εκτυπωτικών αναγκών του Δημοσίου. (ν. 3469/2006, Α΄ 131).

ΥΠΗΡΕΣΙΕΣ ΠΟΥ ΠΑΡΕΧΕΙ ΤΟ ΕΘΝΙΚΟ ΤΥΠΟΓΡΑΦΕΙΟ

1. ΦΥΛΛΟ ΤΗΣ ΕΦΗΜΕΡΙΔΑΣ ΤΗΣ ΚΥΒΕΡΝΗΣΕΩΣ (ΦΕΚ)

Η ηλεκτρονική μορφή των ΦΕΚ διατίθεται δωρεάν από την ιστοσελίδα www.et.gr. Για τα ΦΕΚ που δεν έχουν ψηφιοποιηθεί και καταχωρισθεί στην πιο πάνω ιστοσελίδα δίνεται η δυνατότητα δωρεάν αποστολής με ηλεκτρονικό ταχυδρομείο, μετά από αίτηση που υποβάλλεται ηλεκτρονικά με τη συμπλήρωση ειδικής φόρμας.

Η έντυπη μορφή των ΦΕΚ διατίθεται για μεμονωμένα φύλλα με το ανάλογο κόστος από το τμήμα Πωλήσεων απευθείας ή με ταχυδρομική αποστολή μέσω αίτησης παραγγελίας στα ΚΕΠ, ενώ για ετήσια συνδρομή από το τμήμα Συνδρομητών. Το κόστος για ασπρόμαυρο ΦΕΚ από 1 έως 16 σελίδες είναι 1€, προσαυξανόμενο κατά 0,20€ για κάθε επιπλέον οκτασέλιδο ή μέρος αυτού. Το κόστος για έγχρωμο ΦΕΚ είναι 1,50€ από 1 έως 16 σελίδες, προσαυξανόμενο κατά 0,30€ για κάθε επιπλέον οκτασέλιδο ή μέρος αυτού.

Τρόπος αποστολής κειμένων προς δημοσίευση

- Τα κείμενα για δημοσίευση στο ΦΕΚ, από όλες τις δημόσιες υπηρεσίες και τους φορείς του δημόσιου τομέα, **αποστέλλονται στην διεύθυνση webmaster.et@et.gr** με χρήση προηγμένης ψηφιακής υπογραφής και χρονοσήμανσης.
- Οι περιλήψεις Διακηρύξεων Δημοσίων Συμβάσεων, αποστέλλονται στην ηλεκτρονική διεύθυνση dds@et.gr με τη χρήση **απλού** ηλεκτρονικού ταχυδρομείου.
- Κατ’ εξαίρεση, πολίτες οι οποίοι δεν έχουν αποκτήσει προηγμένη ηλεκτρονική υπογραφή, μπορούν να αποστέλλουν ταχυδρομικά ή να καταθέτουν με εκπρόσωπό τους κείμενα προς δημοσίευση αποτυπωμένα σε χαρτί, στο Τμήμα Παραλαβής Δημοσιευτέας Ύλης.

Πληροφορίες σχετικά με την αποστολή/κατάθεση εγγράφων προς δημοσίευση, την πώληση των τευχών και τους ισχύοντες τιμοκαταλόγους για όλες τις υπηρεσίες θα βρείτε στην ιστοσελίδα μας και στη διαδρομή Εξυπηρέτηση κοινού - τμήμα πωλήσεων ή συνδρομητών. Επίσης στην ιστοσελίδα μπορείτε να αναζητήσετε πληροφορίες σχετικά με την πορεία δημοσίευσης των εγγράφων, εφόσον γνωρίζετε τον Κωδικό Αριθμό Δημοσιεύματος (ΚΑΔ). Τον ΚΑΔ εκδίδει το Εθνικό Τυπογραφείο για όλα τα κείμενα που πληρούν τις προϋποθέσεις δημοσίευσης.

2. ΚΑΛΥΨΗ ΕΚΤΥΠΩΤΙΚΩΝ ΑΝΑΓΚΩΝ του Δημοσίου και των φορέων του

Το Εθνικό Τυπογραφείο μετά από αίτημα φορέα του Δημοσίου αναλαμβάνει να σχεδιάσει και να εκτυπώσει κάρτες, βιβλία, αφίσες, μπλοκ, μηχανογραφικά έντυπα, φακέλους, φακέλους αλληλογραφίας, κ.ά. Επίσης σχεδιάζει και κατασκευάζει σφραγίδες.

ΕΠΙΚΟΙΝΩΝΙΑ ΜΕ ΤΟ ΕΘΝΙΚΟ ΤΥΠΟΓΡΑΦΕΙΟ

Ταχυδρομική Διεύθυνση: Καποδιστρίου 34, τ.κ. 10432, Αθήνα

ΤΗΛΕΦΩΝΙΚΟ ΚΕΝΤΡΟ: 210 5279000 - fax: 210 5279054

ΤΜΗΜΑΤΑ ΕΞΥΠΗΡΕΤΗΣΗΣ ΚΟΙΝΟΥ
Πωλήσεων: (Ισόγειο, τηλ. 210 5279178 - 180)
Συνδρομητών: (Ημιόροφος, τηλ. 210 5279136)
Πληροφοριών: (Ισόγειο, Γρ. 3 και τηλεφ. κέντρο 210 5279000)
Παραλαβής Δημ. Ύλης: (Ισόγειο, τηλ. 210 5279167, 210 5279139)

Ωράριο για το κοινό: Δευτέρα ως Παρασκευή: 8:00 - 13:30

Ιστοσελίδα: **www.et.gr**

Πληροφορίες σχετικά με την λειτουργία της ιστοσελίδας: **helpdesk.et@et.gr**

Αποστολή ψηφιακά υπογεγραμμένων εγγράφων προς δημοσίευση στο ΦΕΚ: **webmaster.et@et.gr**

Πληροφορίες για γενικό πρωτόκολλο και αλληλογραφία: **grammateia@et.gr**

